


Aliénation partielle
C.R. n° 115
Le Teilleulet

YC 105
LEGRAND
Laurent

CR 115 avec
parcelle cadastrée YC 106

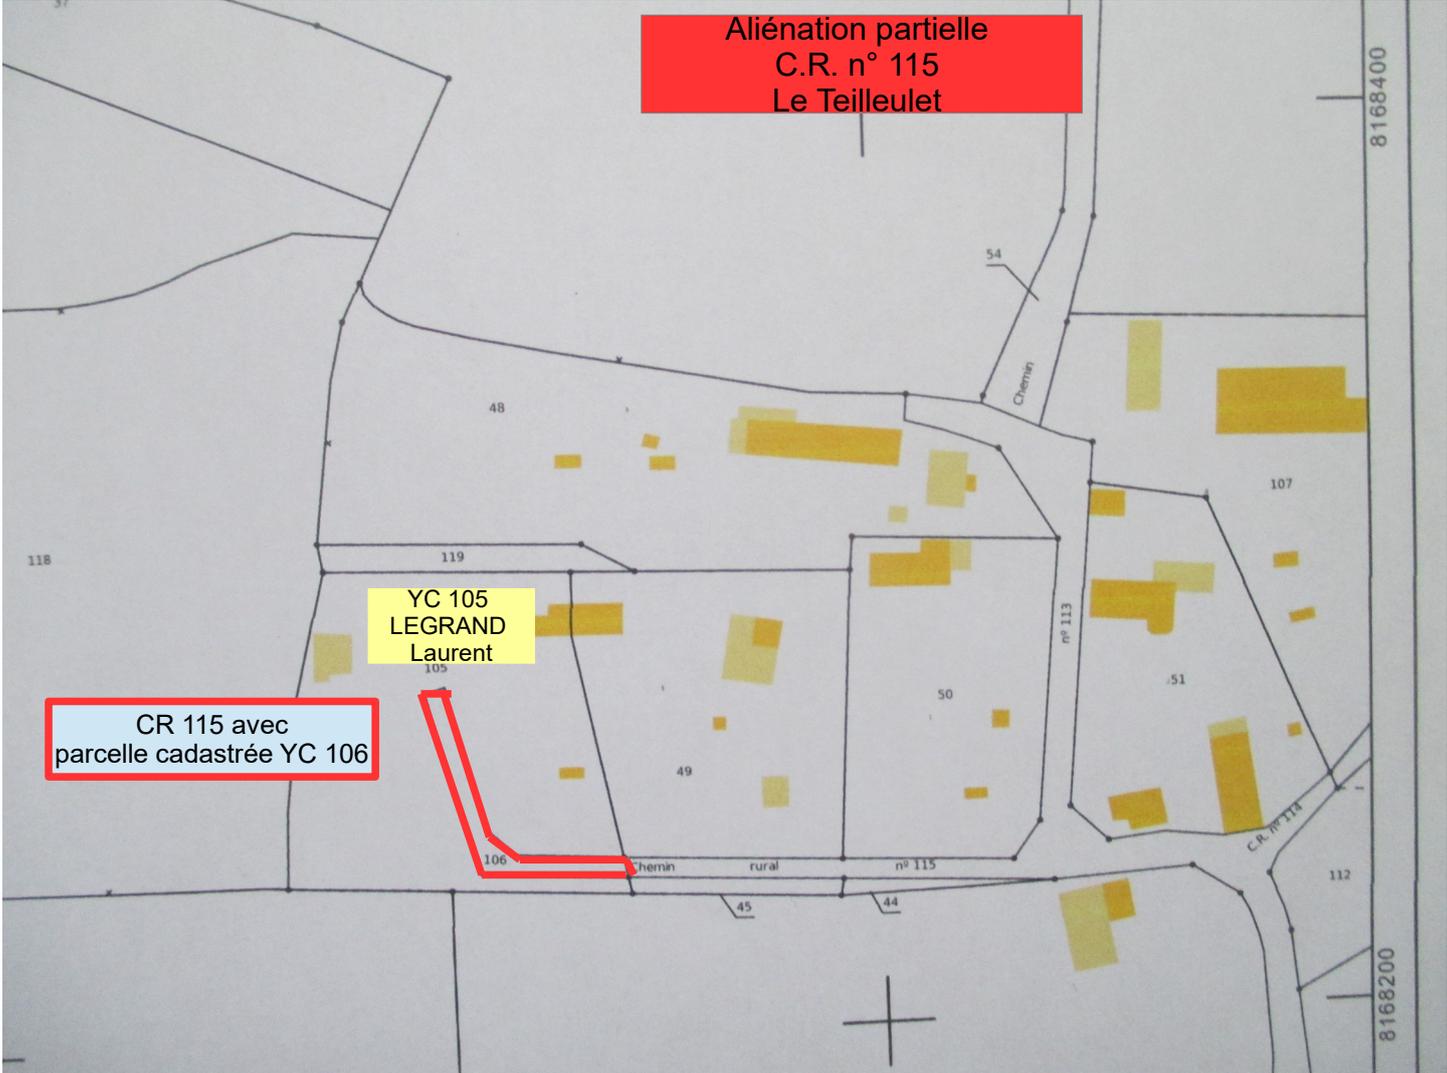

Aliénation partielle
C.R. n° 115
Le Teilleulet

YC 105
LEGRAND
Laurent

CR 115 avec
parcelle cadastrée YC 106

