


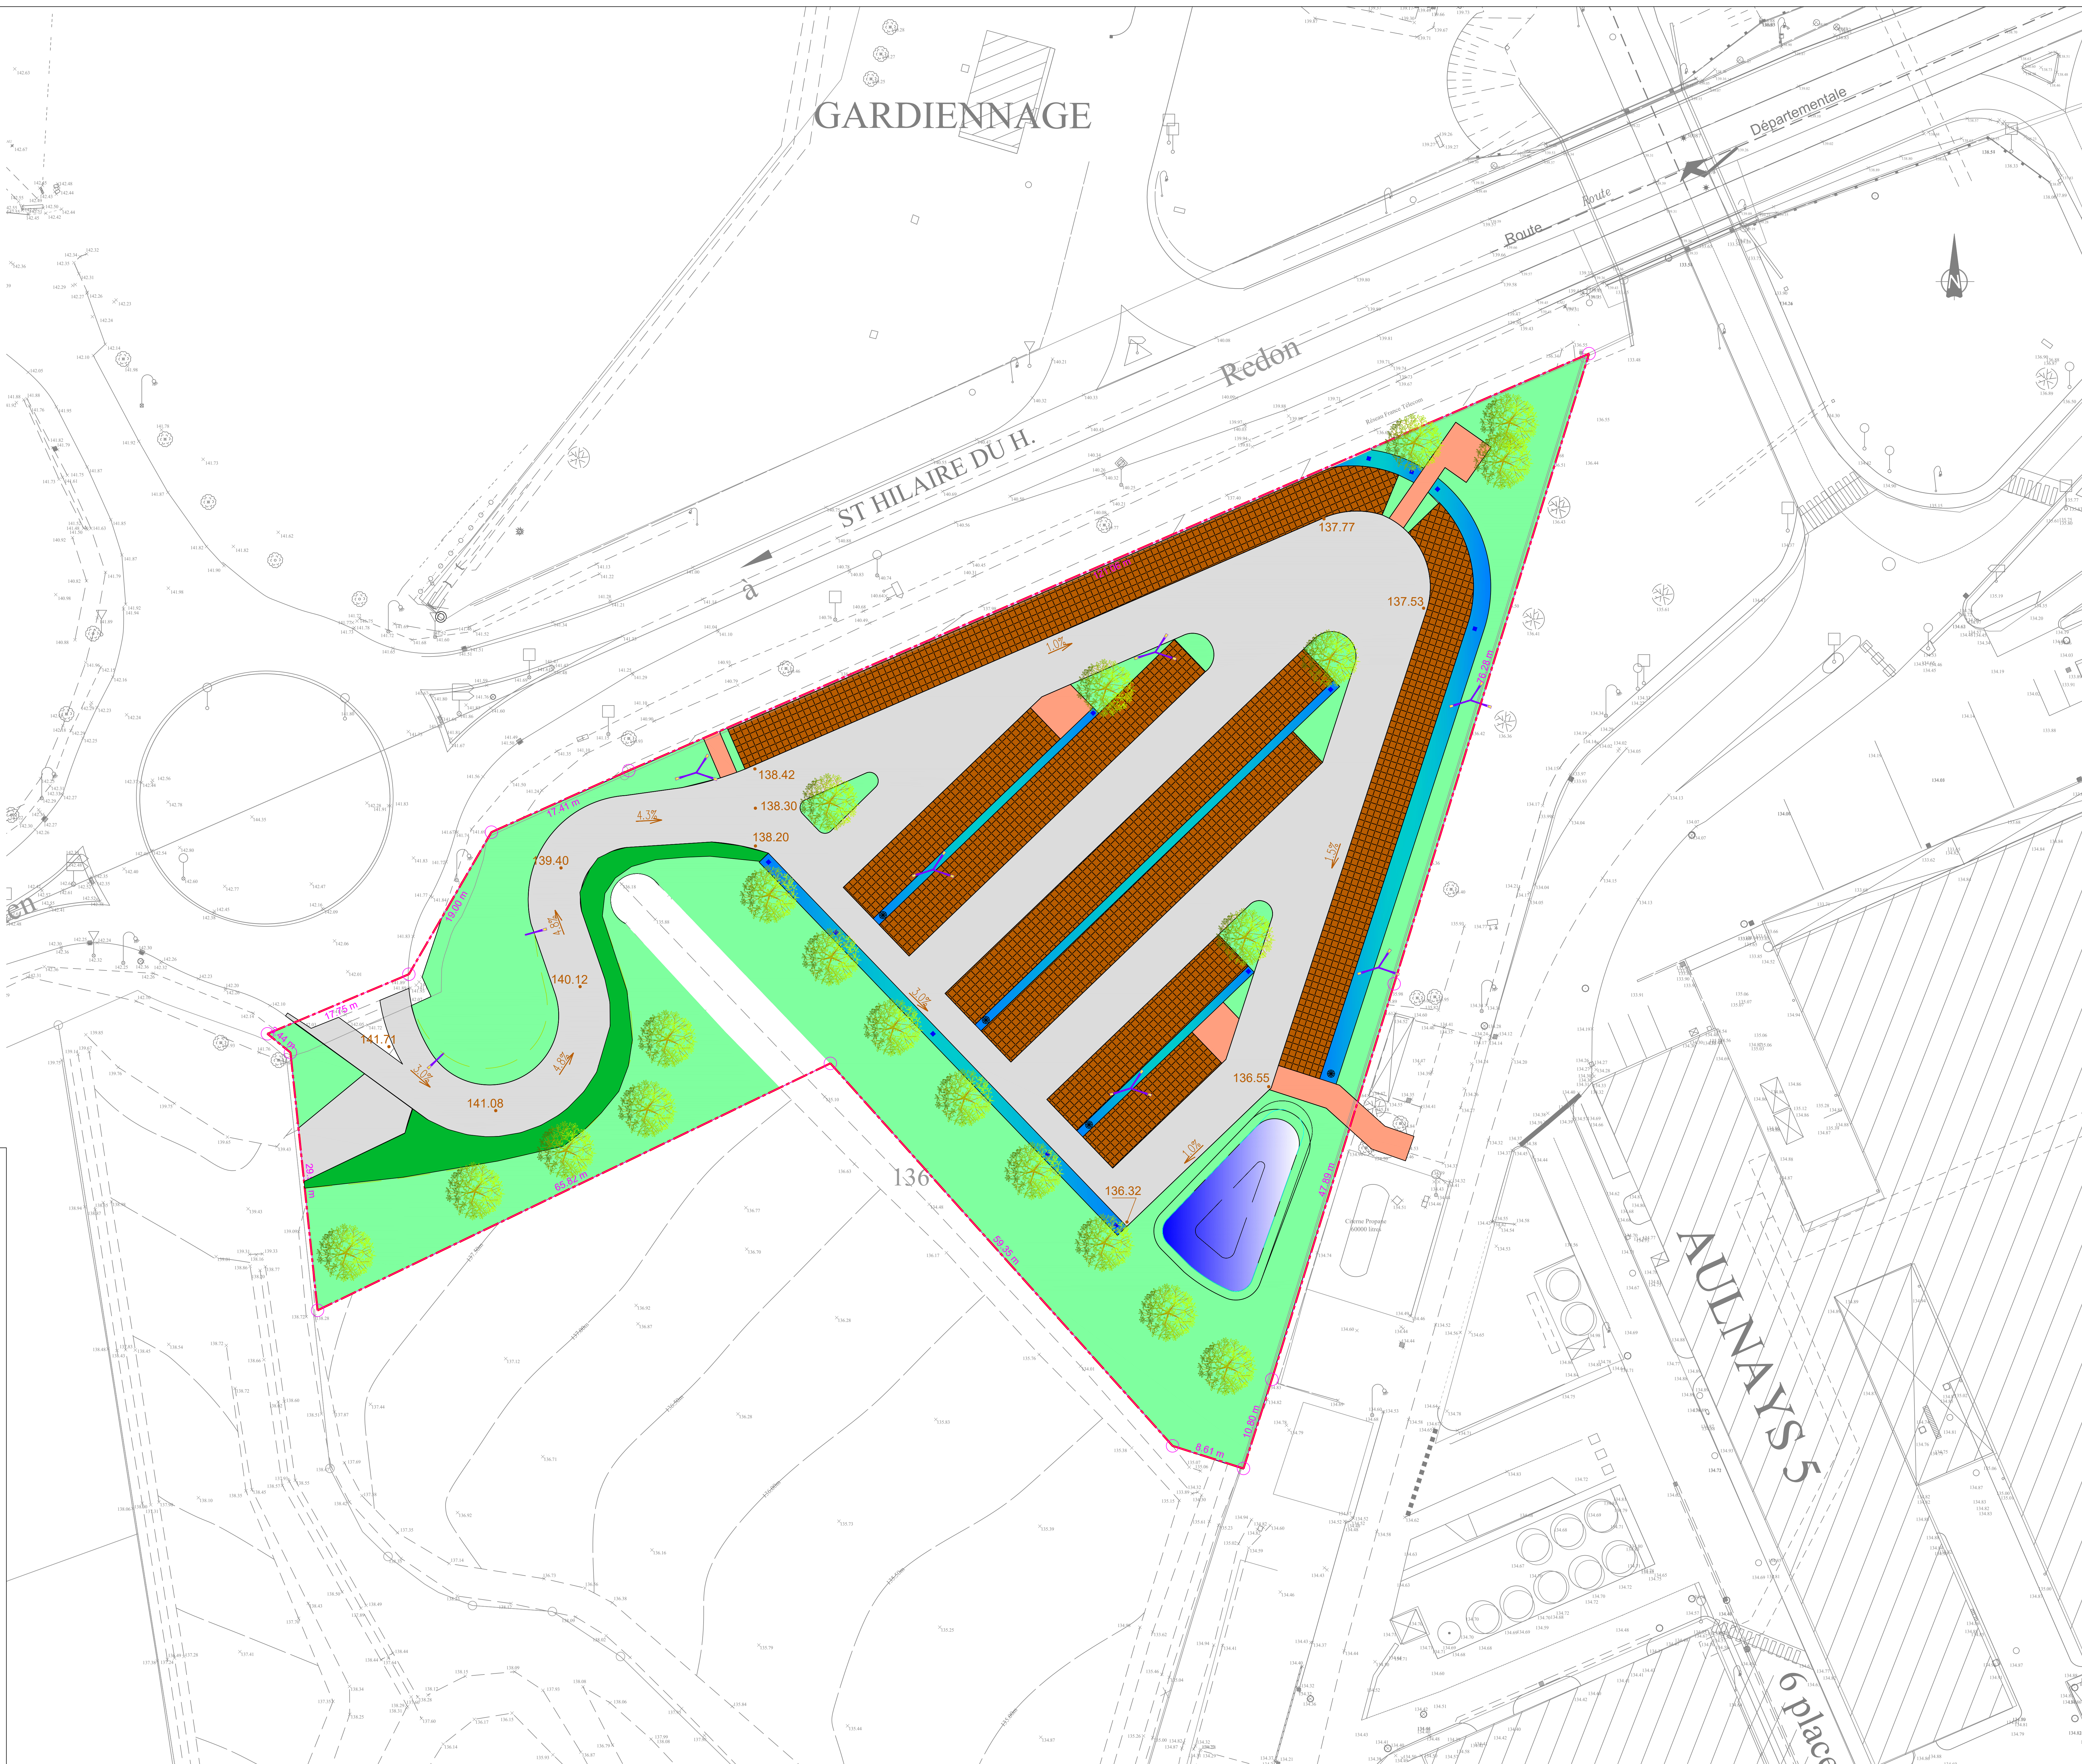

Légende périmètre :

- Périmètre d'opération

Légende aménagement :

- Chaussée en enrobé noir
- Pavé à joints enherbés
- Sablé stabilisé renforcé
- Espace engazonné
- Noue
- Bassin de rétention
- Plantation
- Cotation projet
- Pente projet

NB : Ce plan est donné à titre indicatif et ne peut en aucun cas être utilisé en phase travaux.
Le bornage définitif sera renseigné par un Géomètre Expert pour toutes indications de surfaces et de linéaires.

Société Hérouvillaise d'Economie Mixte d'Aménagement

Territoire de Romagny Fontenay

Aménagement du parking Aulnays à Romagny-Fontenay (50)

Dossier de demande de permis d'aménager

N° pièce	Désignation	Ech: 1/250e
PA 4	Plan de composition	
Date		
Juillet 2020		
	BET Urbanisme paysage environnement	
	ADEPE 26, Avenue Henri Fréville - 35 200 RENNES Tél: 02 99 83 06 20 - Fax: 02 99 83 09 20 - e-mail: be-adepe@wanadoo.fr	
	BET VRD infrastructure	
	INGERIF 33, rue de Répinaube 72 240 CONLIE Tél: 02 43 29 79 24 - e-mail: accueil@ingerif.com	